

NARROS DE CUÉLLAR

La población está localizada a unos 60 km al noroeste de la capital, en la carretera que conduce de Santa María la Real de Nieva, pasando por Samboal, a Cuéllar.

Su nombre proviene de la época de repoblación, y concretamente del grupo de nuevos pobladores. Es común en la Extremadura castellana el topónimo de "Narros" o "Naharros", que designa a los oriundos de Navarra que se asentaron en buen número en la zona. Agregado en la actualidad a Samboal, perteneció a la Comunidad de Villa y Tierra de Cuéllar, englobado en el sexmo de La Mata. A su alrededor se han localizado distintos despoblados como Aldehuela de Carracillo (1587), Mari Fels –1247, a cuyo término pertenecía la ermita de San Marcos– o Moraleja. A mediados del siglo XIX contaba con cuarenta y seis casas, de construcción pobre en general, Ayuntamiento, cárcel y escuela.

Iglesia de Nuestra Señora de la Concepción

LA IGLESIA PARROQUIAL de Nuestra Señora de la Concepción de Narros de Cuéllar conserva en su interior barroco dos vestigios escultóricos de traza románica, situados ambos en la nave de la epístola. De un lado, la pila aguabenditera (50 cm de diámetro x 100 de altura), en cuya copa se repiten modelos escultóricos muy extendidos en la comarca: gallones bajo una sucesión de arquillos pinjantes, rematando la parte superior en un pequeño bocel. Más simple es la pila bautismal (93,5 cm de diámetro x 82 de altura) cuyo vaso semici-

lindrico liso sólo se anima con el bocel en la zona de la embocadura.

Texto y fotos: RMB

Bibliografía

GONZÁLEZ HERRERO, M., 1998, p. 68; MADOZ, P., 1845-1850, (1984), p. 126; MARTÍNEZ DíEZ, G., 1983, p. 416; SÍGUERO LLORENTE, P. L., 1997, p. 62; VILLAR GARCÍA, L. M., 1990, doc. 141.

Pila aguabenditera



Pila bautismal



Ermita de San Marcos

ASENTADA EN UN PROMONTORIO entre campos de cultivo, a unos 2 km al noroeste de la localidad en dirección a Cuéllar. Esta ubicación se correspondería con la del despoblado de *Mari Fels* o *Marieles* que se cita en el elenco parroquial de 1247 y al que debió pertenecer.


Se trata de una ermita de nave y cabecera rectangulares, construida en cal y canto a excepción de la sillería y rafas de ladrillo empleados en los lugares más débiles de la fábrica, similar en buena medida a la ermita de Santa Juliana en Navalmanzano. La nave se cubre con una sencilla parhílera y la cabecera con una buena armadura renacentista. Ha sufrido muchas modificaciones, siendo una de las más drásticas la de 1863, de la que queda losa con inscripción.

Posiblemente, antes de la armadura, la cabecera, se cubriese con bóveda de medio cañón ya que quedan los restos de los fajones a la altura del arco triunfal y testero. Dos arcos ciegos animan el muro norte, y a juzgar por los arranques conservados, tenían sus iguales en el sur. En el muro meridional de la nave, a media altura, se conserva una pieza reaprovechada con decoración románica de ajedrezado, de la que desconocemos su procedencia.

Al exterior se centra la decoración en las portadas y cabecera, según costumbre. El testero se ilumina con vanos esbeltos y doblados al sur y levante, la única decoración consiste en un friso de esquinillas al mediodía; deslucen del conjunto la tosca elevación del nivel de la cornisa. Poco aporta la portada sur, formada por tres sencillas roscas de


Exterior desde el sur



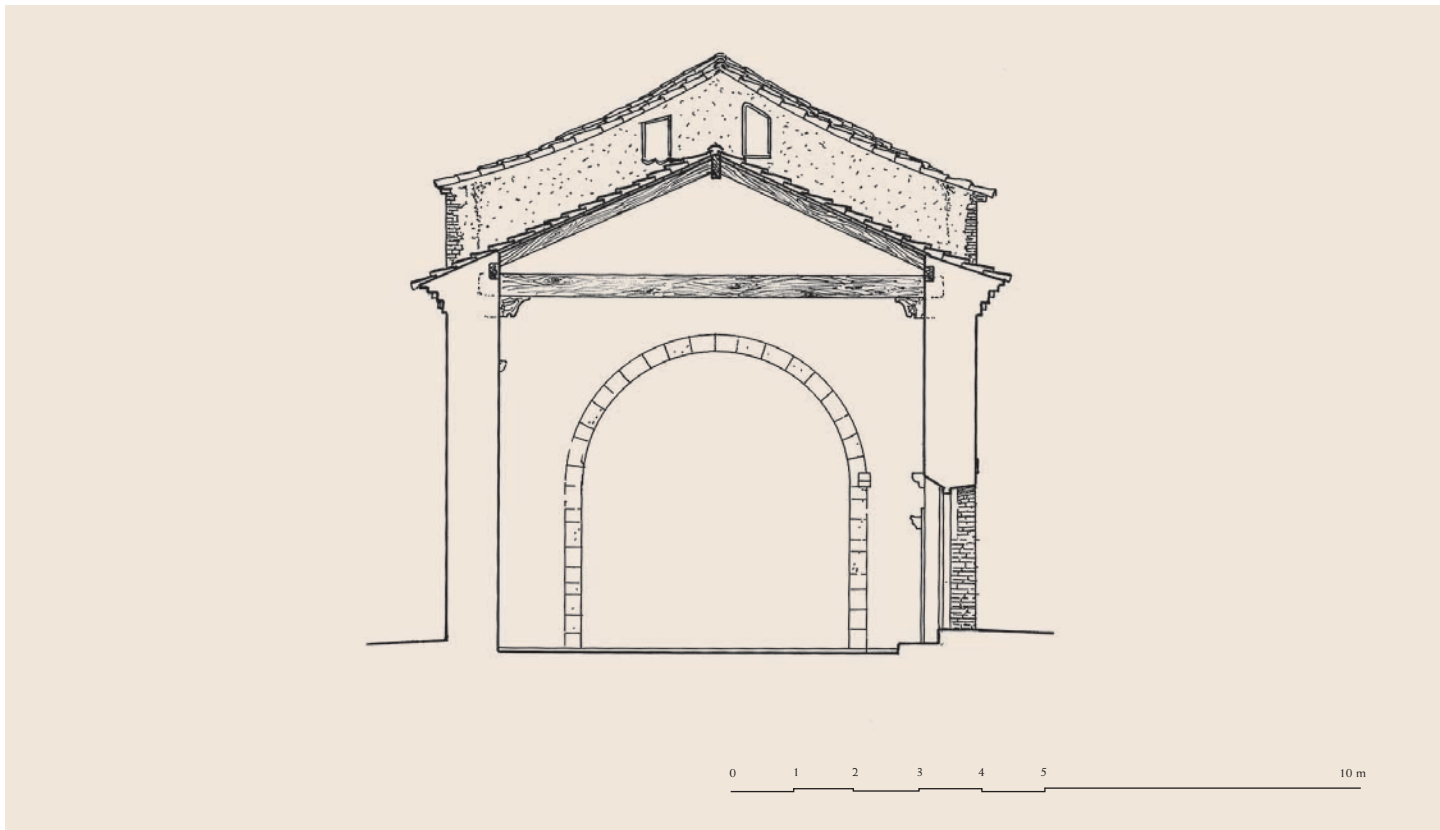

Sección transversal

Planta

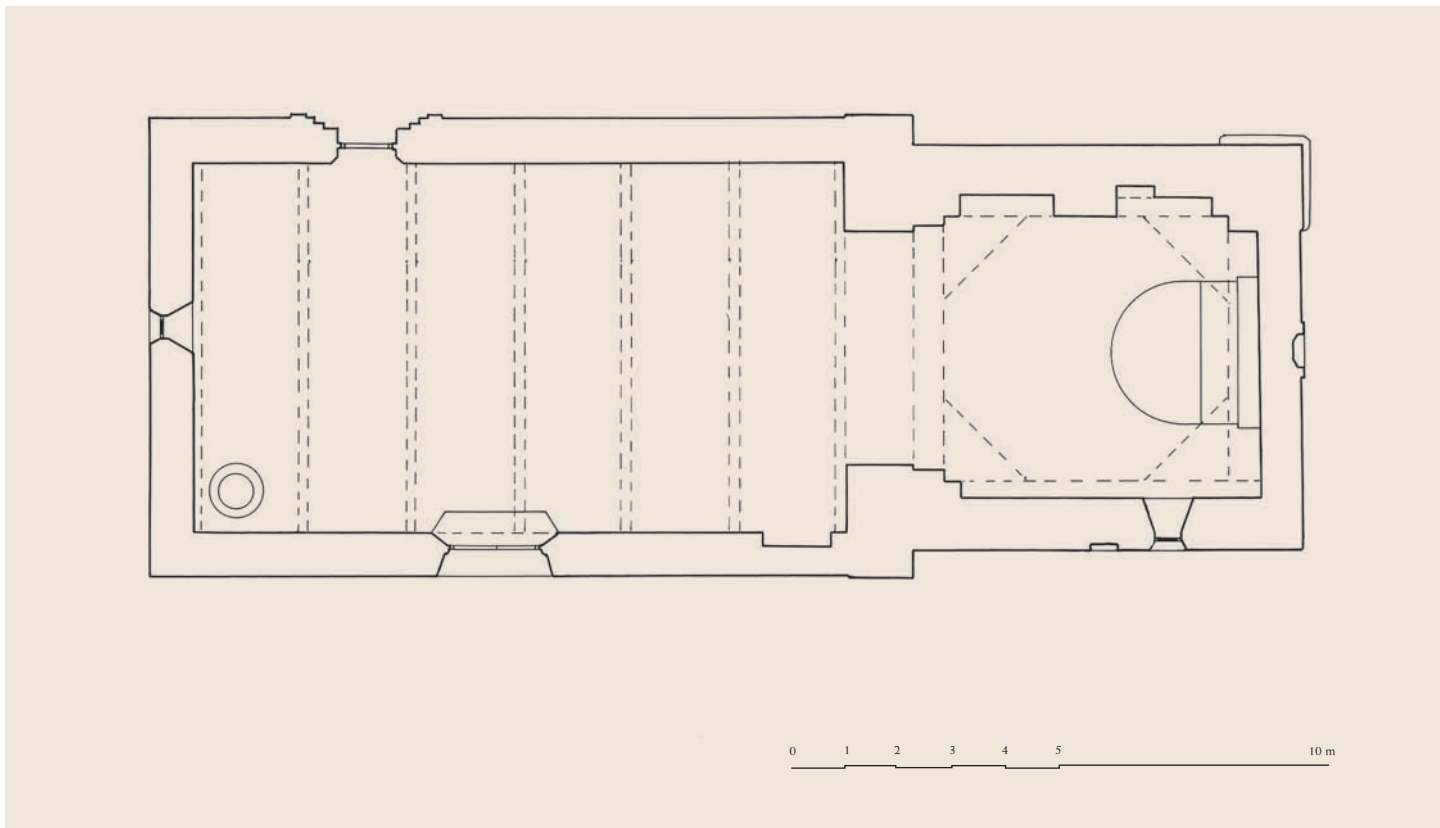



Portada norte

medio punto. Distinto es el caso de la pequeña puerta norte, que enmarcada en un alfiz se compone de tres rosas de medio punto sobre las que se dispone un friso de esquinillas, consiguiendo transmitir todo el encanto de lo popular. Su función debió ser la de acceso a un posible cementerio, en similitud con otra conservada en la parroquia de Pinarejos, según Ruiz Hernando. El hastial oeste remata en piñón, conservando como único elemento original una ventana desenfilada y enmarcada.

En su interior conserva una pila bautismal de traza románica, probablemente del siglo XIII, realizada en caliza, y cuyo vaso se decora con grandes y toscos gallones. Sus medidas son 93, 5 cm de diámetro por 82 de altura total.

Texto y fotos: RMB - Planos: CMA

Bibliografía

ANGULO LÓPEZ, J. M., 2004, p. 225; GARMA RAMÍREZ, D. de la, 1998, p. 205; MADOZ, P., 1845-1850 (1984), p. 126; MARTÍNEZ DÍEZ, G., 1983, p. 420; RUIZ HERNANDO, J. A., 1988, p. 117; SANTAMARÍA LÓPEZ, J. M., 1973, p. 461; SIGÜERO LLORENTE, P. L., 1997, p. 62; VALDÉS FERNÁNDEZ, M., 1994, p. 19; VILLAR GARCÍA, L. M., 1990, doc. 141.