

PEDRAZA DE SORIA

Se encuentra situada esta localidad a 14 km al norte de Soria, junto a la carretera de Arnedo. Como su propio nombre indica debió de ser repoblada por gentes llegadas desde la Extremadura segoviana, las cuales dejaron también prueba de su procedencia en otros lugares del entorno como Sepúlveda, Segoviela, Cuéllar de la Sierra, etc. Pedraza acabó integrándose en la Comunidad de Villa y Tierra de Soria –sexmo de San Juan–, siendo aldea diezmera de la colación de San Vicente.

Iglesia de San Cristóbal

ESTÁ SITUADA sobre un pequeño promontorio al abrigo del cual se instaló el caserío. Se trata de un edificio románico que conserva íntegra su caja de muros original, pero no así sus cubiertas de madera que son posteriores.

Desde el punto de vista arquitectónico responde al plan habitual de las iglesias románicas de esta zona de la provincia, es decir, una cabecera semicircular con tramo recto y una sola nave con espadaña a los pies, todo ello construido de mampostería, excepto la espadaña que es de sillería. Rematando los muros del ábside y de la cabecera se dispone una sencilla cornisa de bisel sobre canecillos lisos. Al mediodía se abre la portada, formada por tres arquivoltas lisas y un tejeroz con puntas de clavo sobre cinco canecillos lisos.

Lo más interesante del interior es una pila bautismal colocada a los pies de la nave. Consta de un basamento circular de sillería sobre el que apoya una copa troncocónica


(125 cm de diámetro × 82 cm de altura) decorada en la parte superior con un tallo sinuoso del que nacen hojas. Presenta la particularidad de llevar una inscripción en la que se puede leer: DOMINICVS ME FECIT. Desde el punto de vista estilístico y tipológico guarda una gran relación con

Portada




Exterior



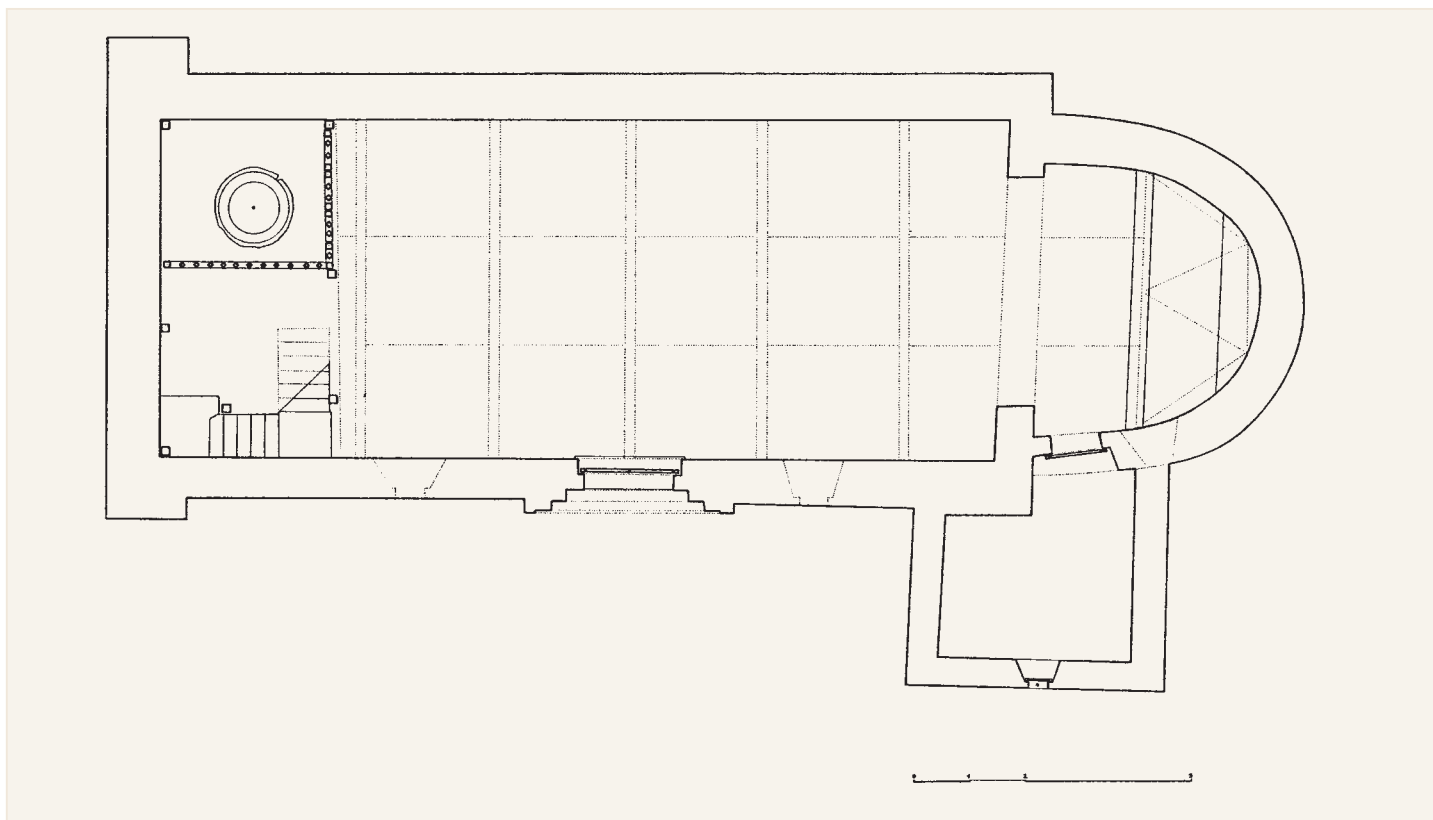

Planta

Alzado sur

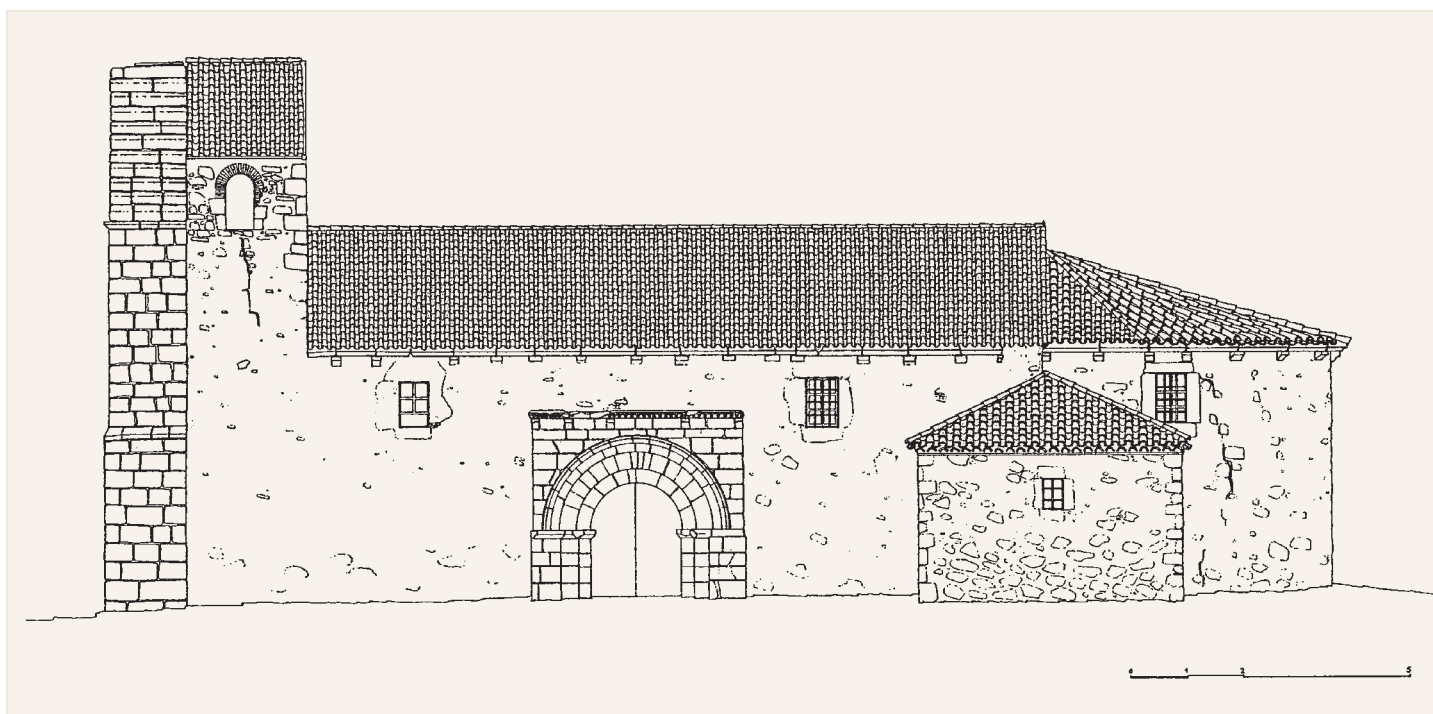



Pila bautismal

las pilas de Magaña y Villabuena (San Miguel), labradas seguramente por el mismo artífice. Puede fecharse, como el resto del edificio, a finales del siglo XII o principios del XIII.

Texto y fotos: PLHH - Planos: DMC



Detalle de la pila bautismal

Bibliografía

ENRÍQUEZ DE SALAMANCA, C., 1986, p. 4; GAYA NUÑO, J. A., 1946, p. 222; HERBOSA, V., 1999, pp. 16-17; HUERTA HUERTA, P. L., 2001b, p. 177; MANRIQUE MAYOR, M.ª Á., GARCÍA ENCABO, C. y MONGE GARCÍA, J. A., 1989, I, p. 165; RODRÍGUEZ MONTAÑÉS, J. M., 2001a, p. 48; SÁINZ MAGAÑA, M.ª E., 1984a, p. 333.